



## VZOROVÝ PRIEČNY REZ - jestvujúci chodník - búracie práce

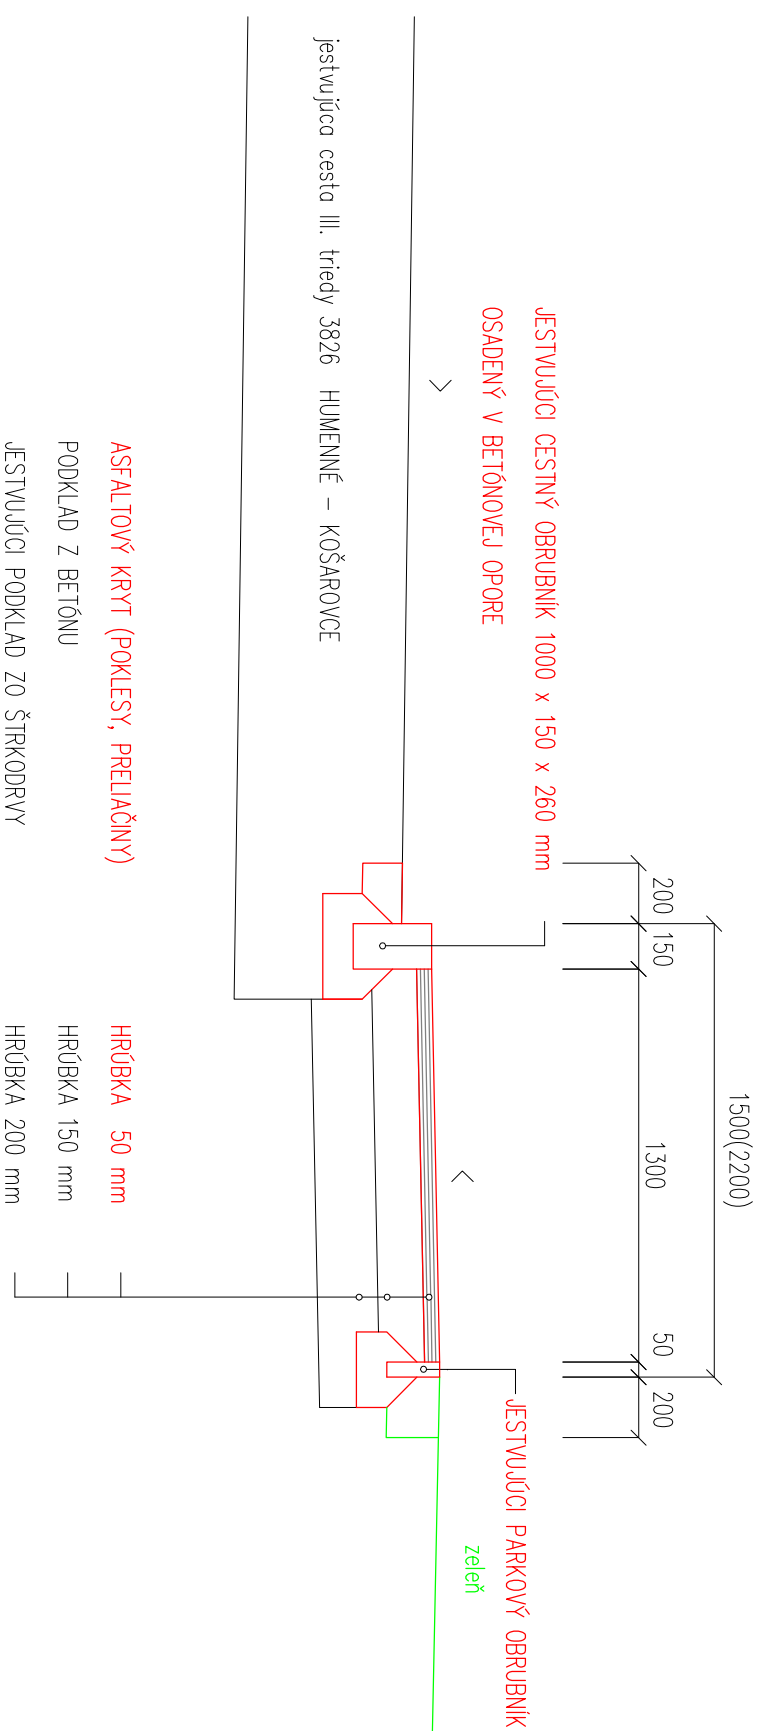

## VZOROVÝ PRIEČNY REZ - jestvujúci chodník - návrh nového krytu

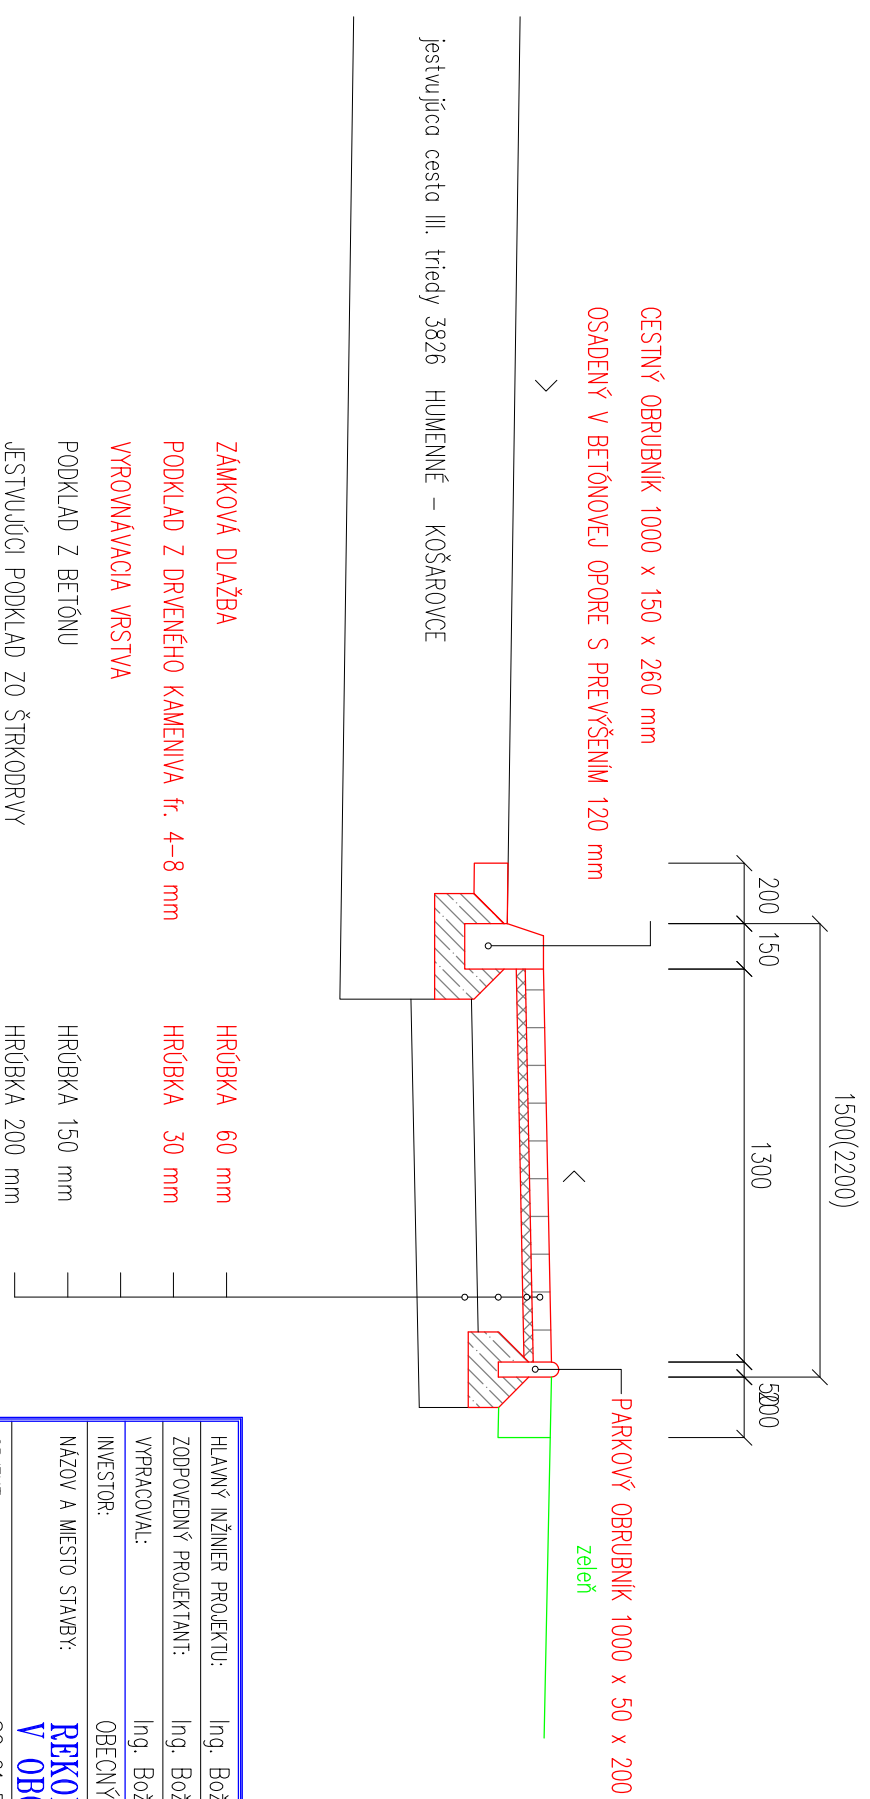

HLAVNÝ INŽINIER PROJEKTU:	Ing. Božena HAMAĎÁKOVÁ	ING. BOŽENA HAMAĎÁKOVÁ s.r.o.
ZODPOVEDNÝ PROJEKTANT:	Ing. Božena HAMAĎÁKOVÁ	NEMOCNÍČNA 30 066 01 HUMENNÉ
VYPRACOVAL:	Ing. Božena HAMAĎÁKOVÁ	
INVESTOR:	OBECNÝ ÚRAD OHRADZANÝ, OHRADZANÝ 164	09/2019
NÁZOV A MESTO STAVBY:	REKONŠTRUKCIA CHODNÍKOV II. ETAPA V OBCI OHRADZANÝ	PD PRE OHLÁSENIE DS
OBJEKT:	SO 01 REKONŠTRUKCIA CHODNIKA p.č. 542	FORMÁT: 2 x A4
OBSAH VÝKRESU:	VZOROVÝ PRIEČNY REZ	MIERKA: 1 : 25
		ČÍSLO VÝKRESU: 4