


OHRADZANÝ

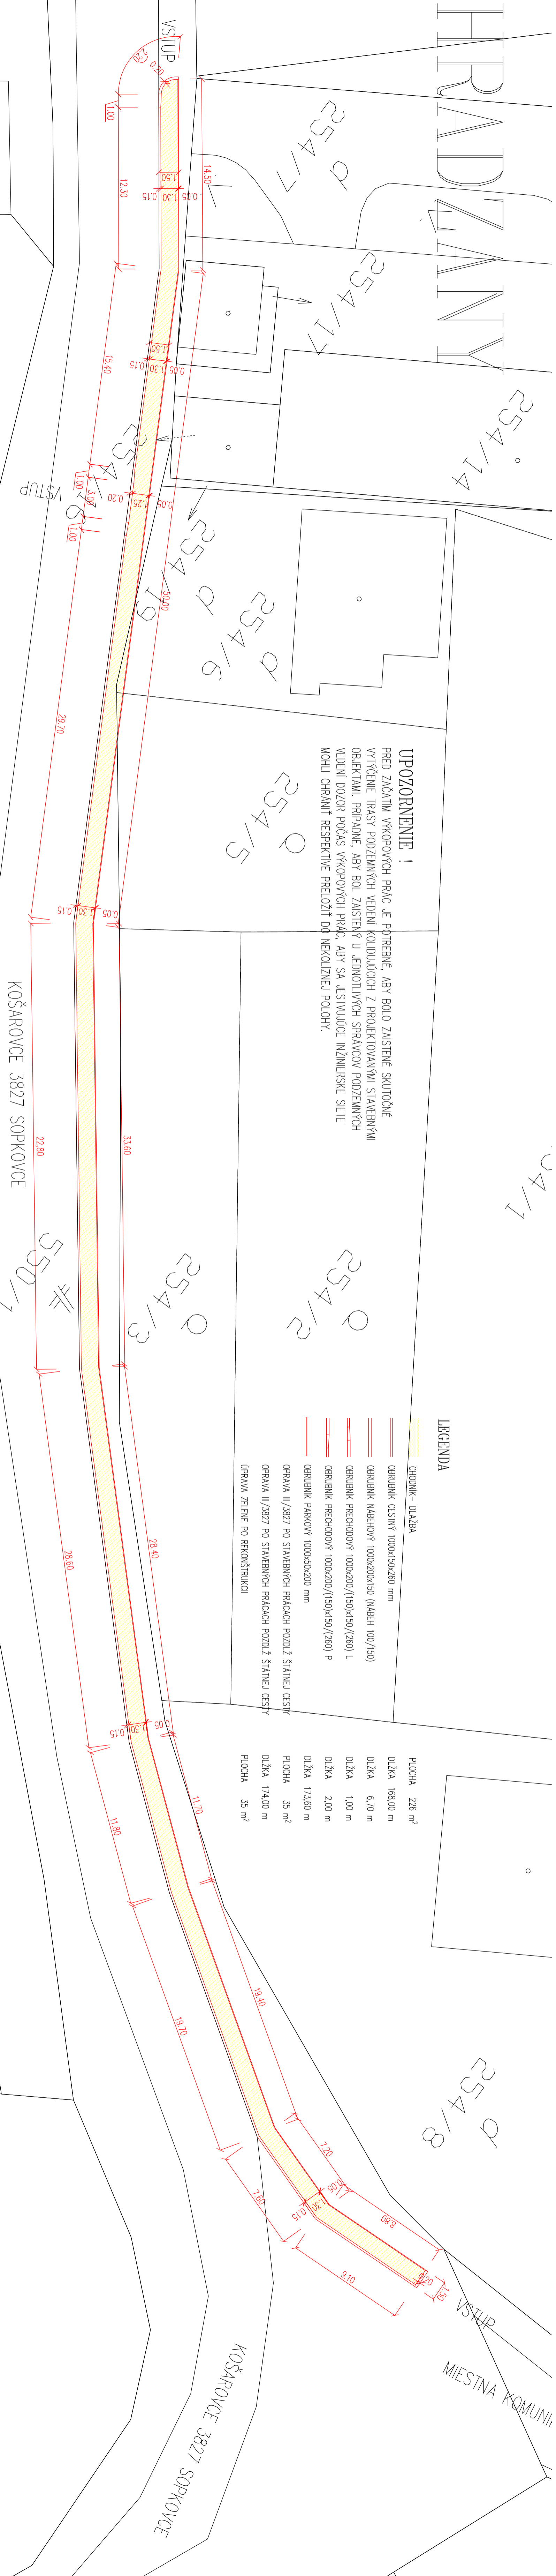

UPOZORNENIE !
 PRED ZAČATIM VYKOPOVÝCH PRÁČ JE POTREBNÉ, ABY BOLO ZAISTENÉ SKUTOČNÉ VYTYČENIE TRASY PODZEMNÝCH VEDENÍ KOLIDUJÚCICH Z PROJEKTOVANÝMI STAVEBNÝMI OBJEKTAMI. PRÍPADNE, ABY BOL ZAISTENÝ U JEDNOTLIVÝCH SPRÁVCOV PODZEMNÝCH VEDENÍ DOZOR POČAS VYKOPOVÝCH PRÁČ, ABY SA JEŠTIVUJÚCE INŽINIERSKE SETE MOHLI CHRÁNIŤ RESPEKTÍVNE PRELOŽIŤ DO NEKOLIZNEJ POLOHY.

LEGENDA

- CHODNÍK - DLAŽBA
- OBRUBNÍK CESTNÝ 1000x150x260 mm
- OBRUBNÍK NÁBEHOVÝ 1000x200x150 (NÁBEH 100/150)
- OBRUBNÍK PREGHODOVÝ 1000x200/(150)x150/(260) L
- OBRUBNÍK PREGHODOVÝ 1000x200/(150)x150/(260) P
- OBRUBNÍK PARKOVÝ 1000x50x200 mm
- OPRAVA III/3827 PO STAVEBNÝCH PRÁČACH POZDĺŽ STANIJEJ CESTY
- OPRAVA III/3827 PO STAVEBNÝCH PRÁČACH POZDĺŽ STANIJEJ CESTY
- OPRAVA ZELENE PO REKONŠTRUKCII

PLŮCHA	226 m ²
DLŽKA	168,00 m
DLŽKA	6,70 m
DLŽKA	1,00 m
DLŽKA	2,00 m
DLŽKA	173,60 m
PLŮCHA	35 m ²
DLŽKA	174,00 m
PLŮCHA	35 m ²

HLAVNÝ INŽINIER PROJEKTU:	Ing. Božena HAMADÁKOVÁ	ING. BOŽENA HAMADÁKOVÁ s.r.o.
ZODPOVEDNÝ PROJEKTANT:	Ing. Božena HAMADÁKOVÁ	NEMOCNICA 30
VYBRACOVÁL:	Ing. Božena HAMADÁKOVÁ	086 01 HUMENNÉ
INVESTOR:	OBECNÝ ÚRAD OHRADZANÝ, OHRADZANÝ 164	10/2019
NÁZOV A MESTO STAVBY:	REKONŠTRUKCIA CHODNÍKOV V OBCI OHRADZANÝ	PD PRE OHLÁSENIE DS
OBJEKT:	SO 01 REKONŠTRUKCIA CHODNIKA p.č. 2564	5 x A4
OBŠAH VYKRESU:	SITUÁCIA	1 : 200
		3