



OHRADZANY

ÚZEMNÝ PLÁN OBCE

ZaD č.1 - NÁVRH

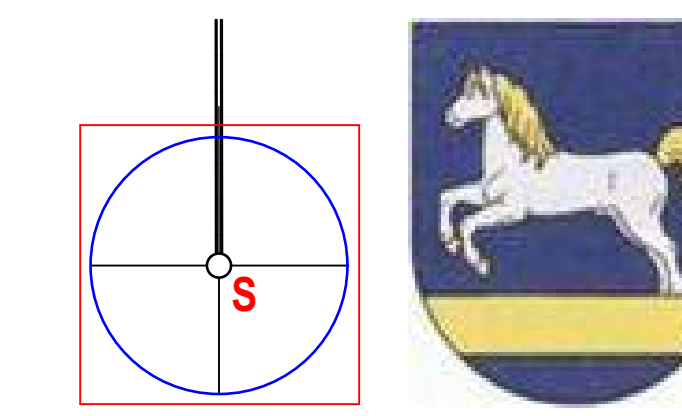

M = 1 : 25 000

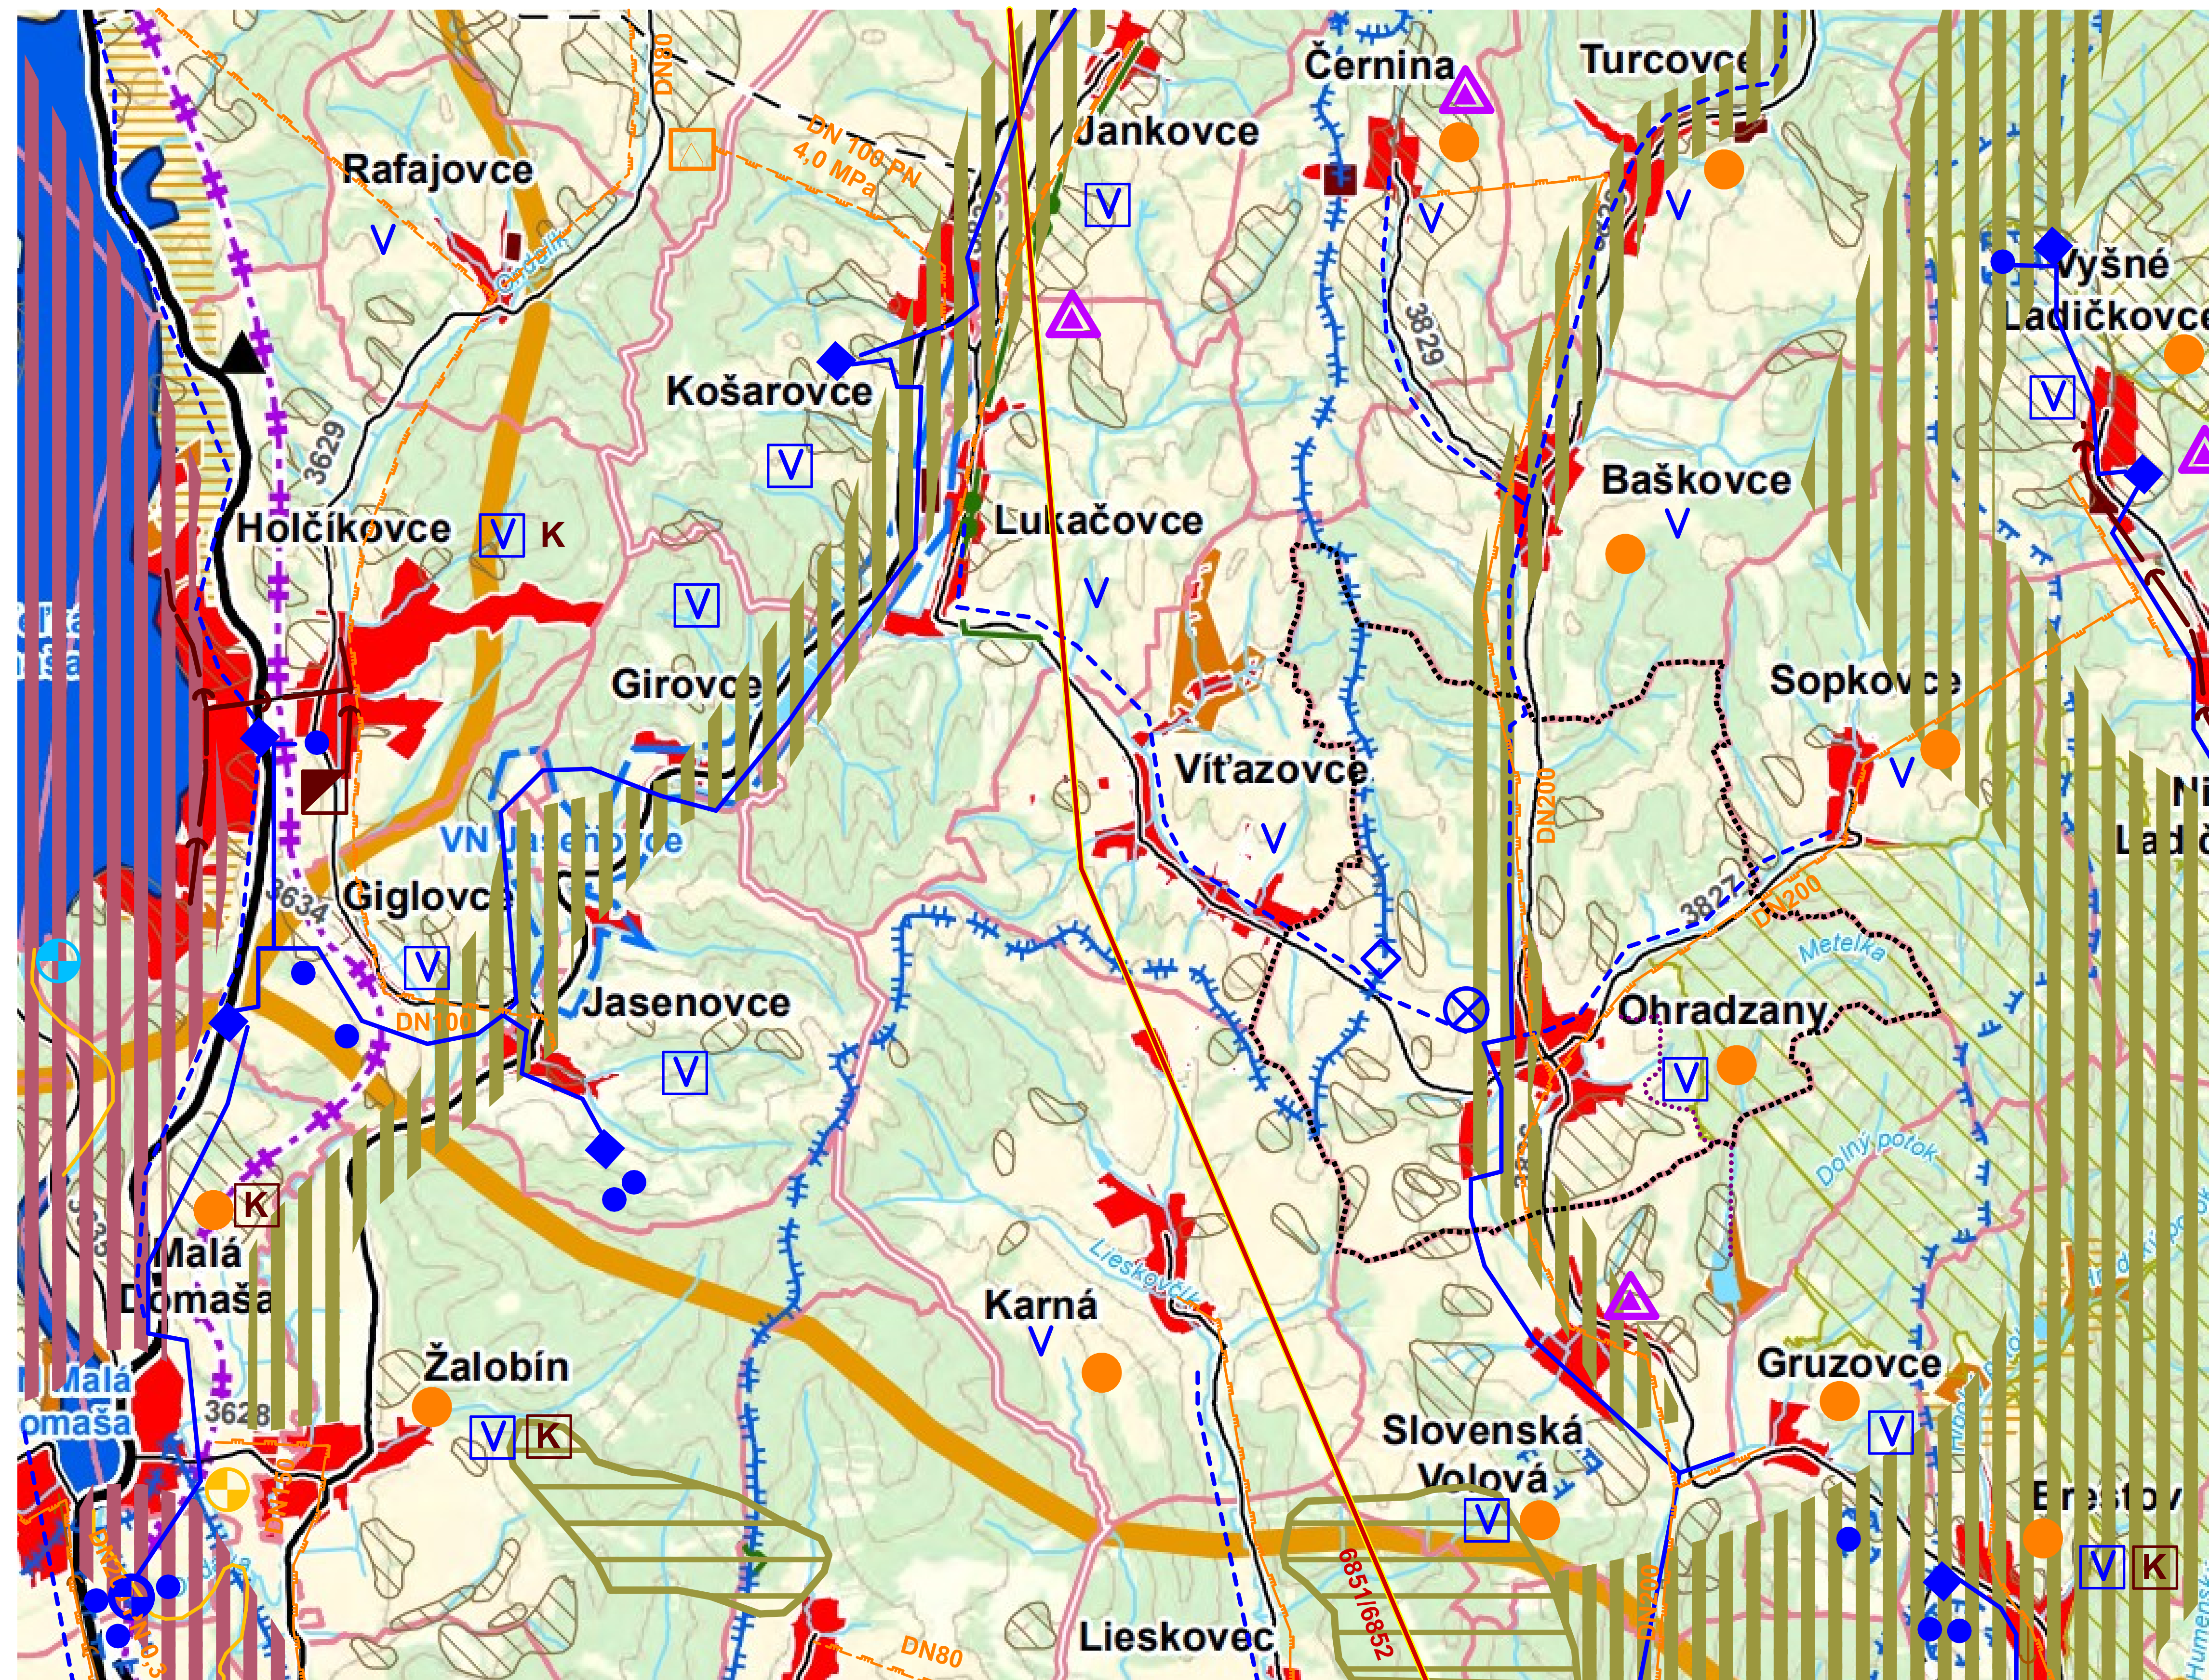

Stav	Návrh	Výhľad	
			Hranica okresu
			Hranica riešeného územia
			Hranica katastra
			Hranica rekreačných krajinných celkov
			Obytné územie obce
			Poľnohospodárska výroba
			Cesta I. triedy
			Cesta III. triedy
			Železničná trať
			Cyklotrasa
			Elektrická vedenie VVN 2 x 400 kV
			Plynovod VTL
			Plynovod STL
			Plynofikované sídlo
			Regulačná stanica plynu
			Solárna elektrárň
			Vysielač
			Vodovod
			Sídlo s vodovodom
			Podzemný vodný zdroj
			Vodojem
			Čerpacia stanica
			Ochranné pásmo zdrojov pitných vôd 2. stupňa
			Ochranné pásmo zdrojov pitných vôd 3. stupňa
			Vodné toky a plochy
			Vodárenský tok
	K		Sídlo s kanalizáciou
			Čistiareň odpadových vôd
			Skupinový kanalizačný zberač
			Zosuvné územie
			Natura 2000-Územie európskeho významu
			Biokoridor nadregionálneho významu
			Biokoridor regionálneho významu
			Biocentrum regionálneho významu

Schvaľovacia doložka:
 Označenie schvaľovacieho orgánu: Obecné zastupiteľstvo v Ohradzanych
 Číslo uznesenia a dátum schválenia:
 Číslo VZN obce, ktorým sa vyhlasuje záväzná časť ZaD č.1 ÚPN obce :
 Oprávnená osoba: Andrea Kličová - starostka obce



OBJEDNÁVATEL:	Obec Ohradzany	SPRACOVATEL:	ENVIO s.r.o Levočská 2 080 01 Prešov
HLAVNÝ RIEŠITEĽ:	Ing. arch. Václav Hochmuth	FORMÁT:	A0
OBSAH VÝKRESU:	Výkres širších vzťahov	DÁTUM:	09. 2021
NÁZOV AKCIE:	Územný plán obce Ohradzany - ZaD č. 1 - NÁVRH	MIERKA:	1 : 25 000
		ČÍSLO VÝKRESU:	1